

Skuteviksboder nr. 13







www.ub.uib.no/bilder/sok/

Skuteviksboder

BBB-BROS-07652

Fotograf: Brøsing, Gustav

01.01.1950 - 31.12.1960

Skuteviksboder

Emneord:





Skuteviksboder nr.13

Byggherre

Jan Harald Helmich Pedersen

Arkitekt

sivilarkitekt MNAL Bertram D. Brochmann

i samarbeid med

sivilarkitekt Halfdan Kjetland


sivilingeniør Tore Nygård

Bygging

hovedentreprenør OBAS Vest as

massivtre KLH

Fortelling of vebale 25. Sept.

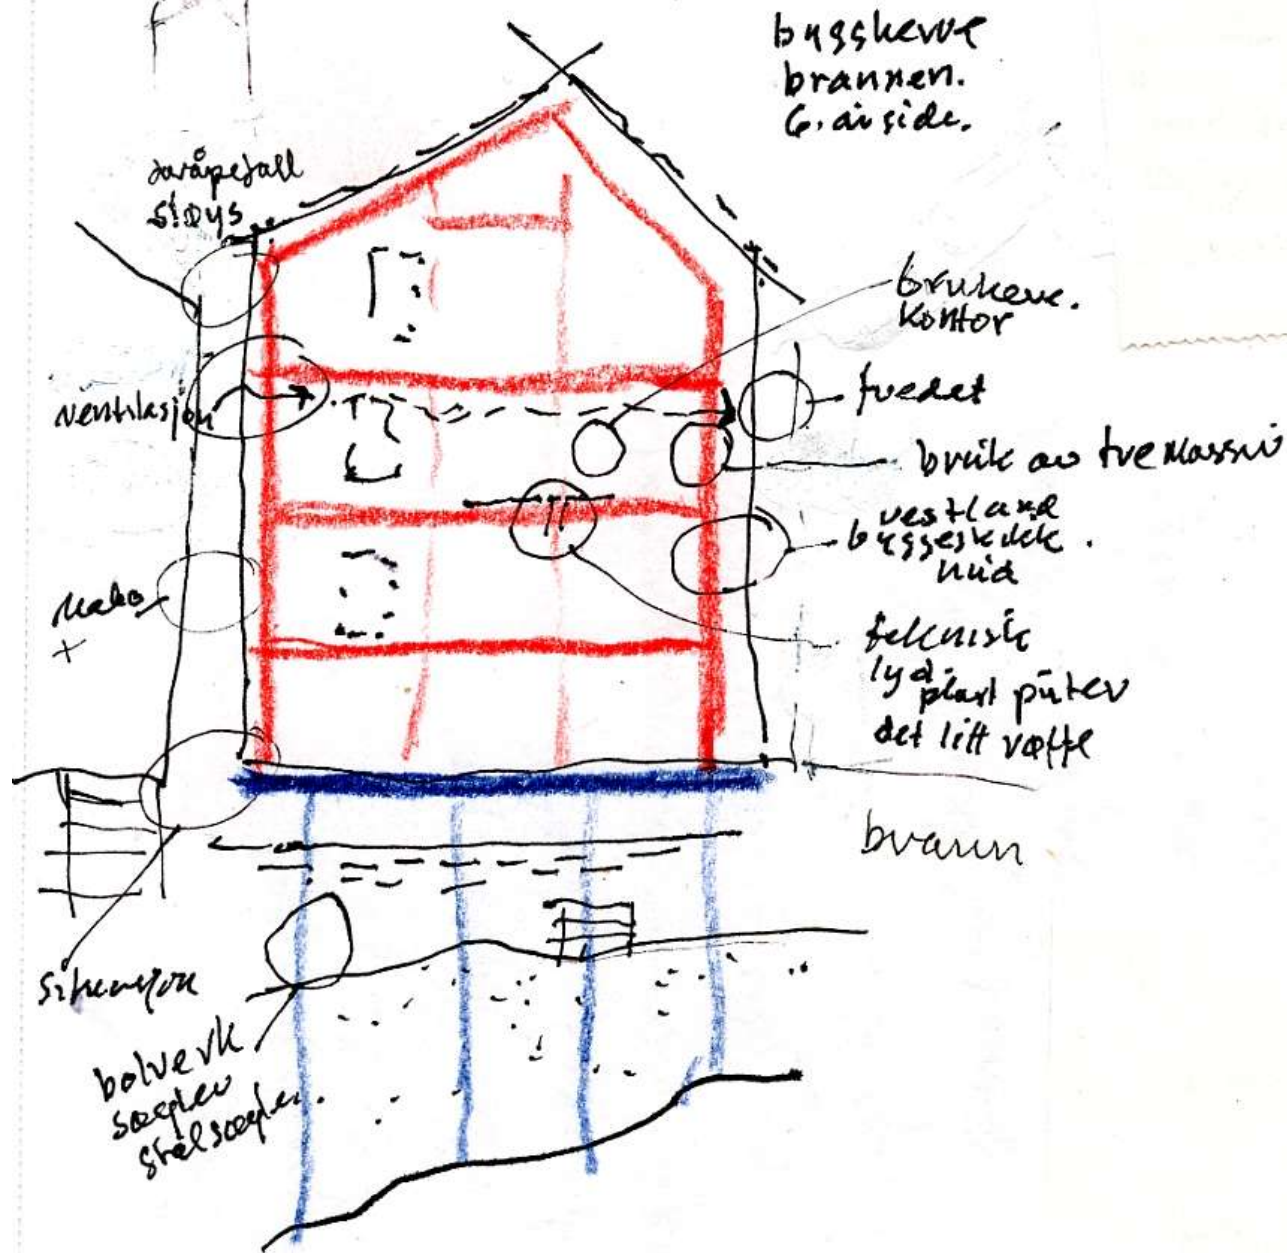








5

Forprosjekt
Skuteviksboder nr.13
Jan H.Helmich Pedersen


plan 2.etasje

1:100 18.05.10

Bertram D.Brochmann
siv.ark.MNAL

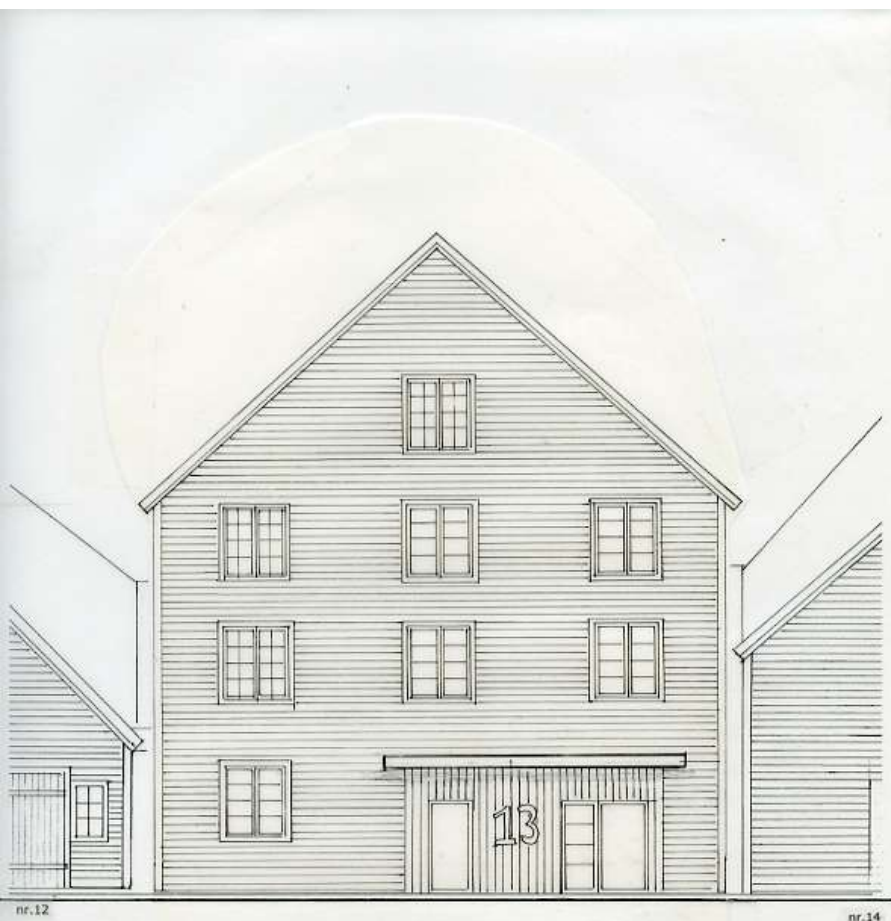

3

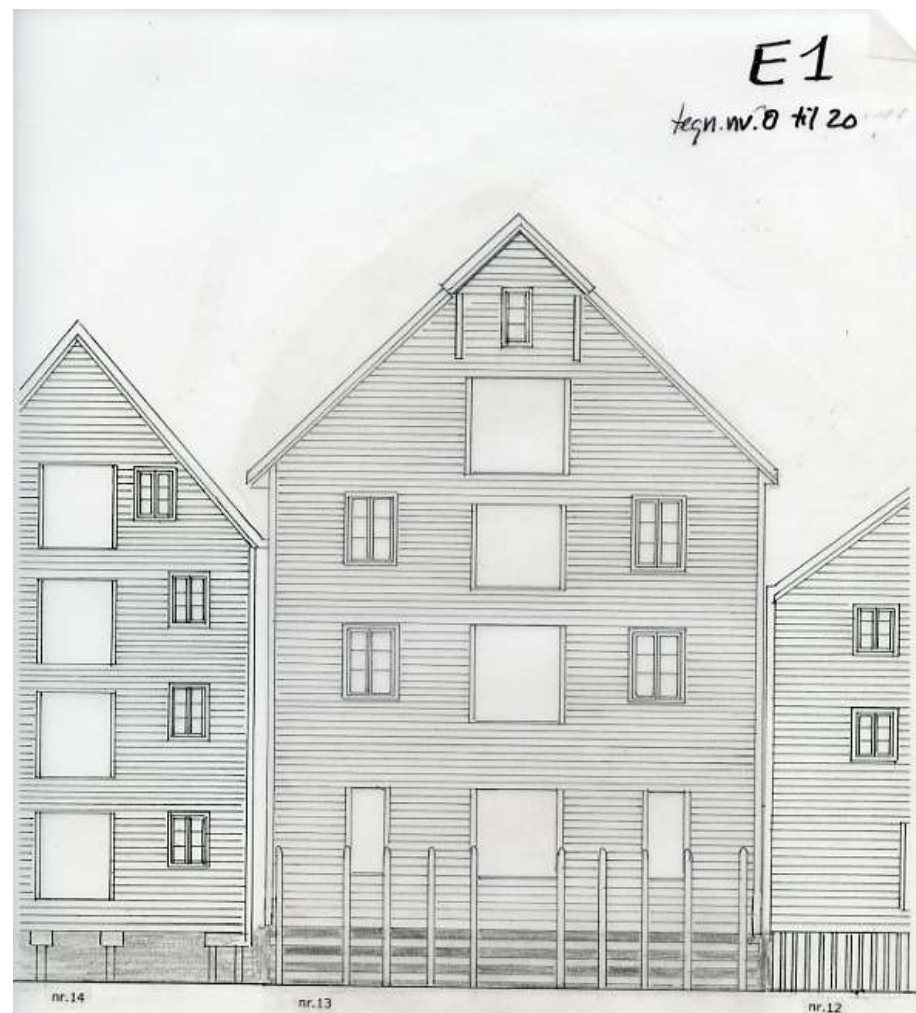


2





Panel monteres ikke i dråpefallet.
Dette gjør dråpefallet 8cm bredere.

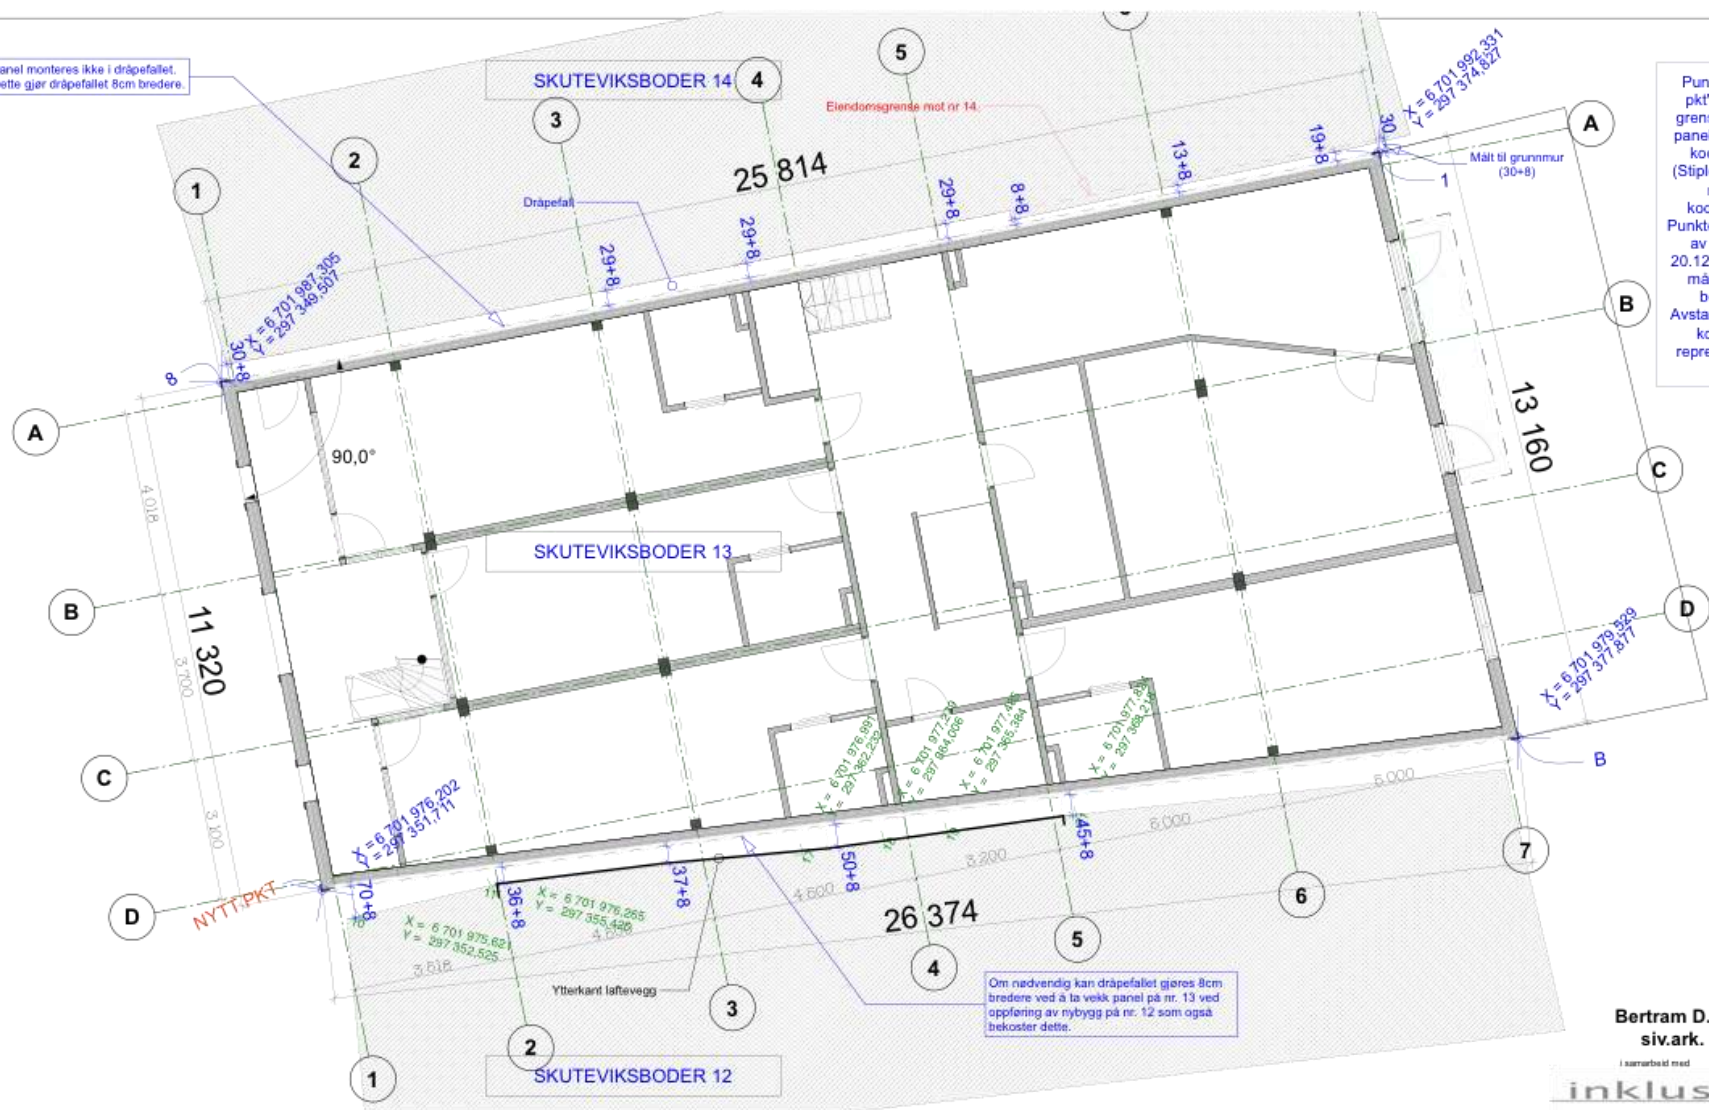

Punktene 1, B, "Nytt pkt", og 8 markerer grensene for ytterkant panel for nr. 13 som er koordinatbestemt. (Stiplet grenselinje mot nr. 14 er ikke koordinatbestemt.) Punktene som er målt ut av LIFA as senest 20.12.12 er i henhold til målebrev av 1935, bekreftet 1985. Avstand til nabobygg er kontrollert av en representant fra LIFA.



Bertram D. Brochmann
siv.ark. MNAL

i samarbeid med

inklusive

tiltakshaver	prosjekt
J. H. Helmich Pedersen	Skuteviksboder 13 Gnr/Bnr 167/881


REV.	ENDRINGEN GJELDER	DATO	KONTR.
C	Forklarende tekst, Panel mot nr 12 stiplet	13.01.13	
B	Forklarende tekst, Panel mot nr 12	04.01.13	
A	Grense mot nr. 14, Forklarende tekst	02.01.13	

DETALJPROSJEKT

Koordinatplan for byggets plassering

kontr.	ansv.	mal	dato	tegnet av
		1:100 / A3	20.12.12	HK
p.nr. 037	A21-1	rev. C	13.01.13	



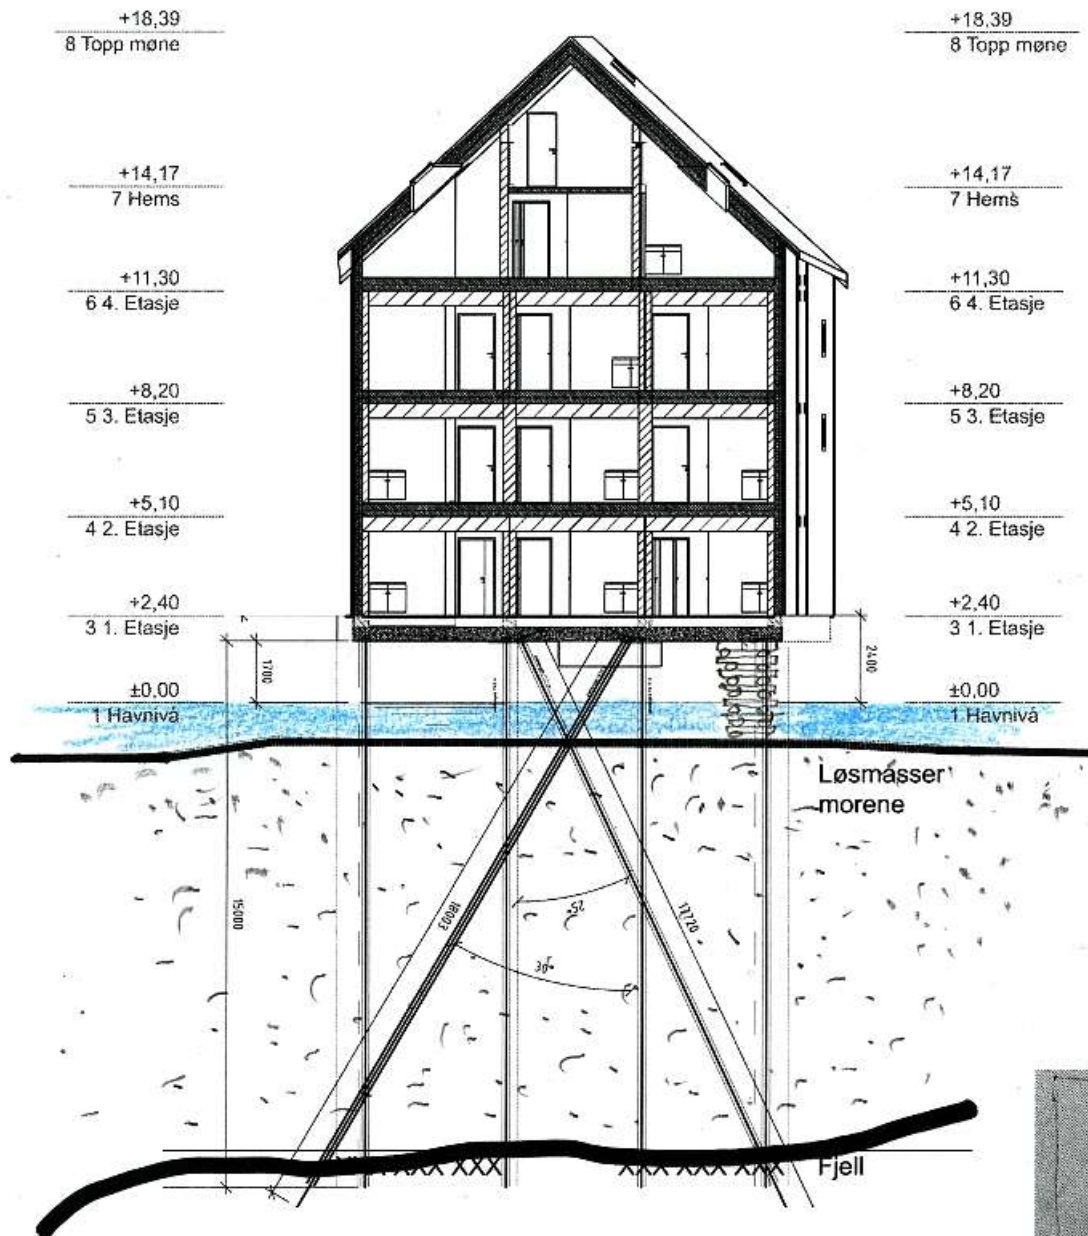























OBAS
ENTREPRENØR

Sikker leverandør
av stillasjenester
og inndekningst.

STILLASSTEKNI
09 15 45 17 77

Solusjons
Konsult
Tjenester
Konsult
Løsninger
Sikker














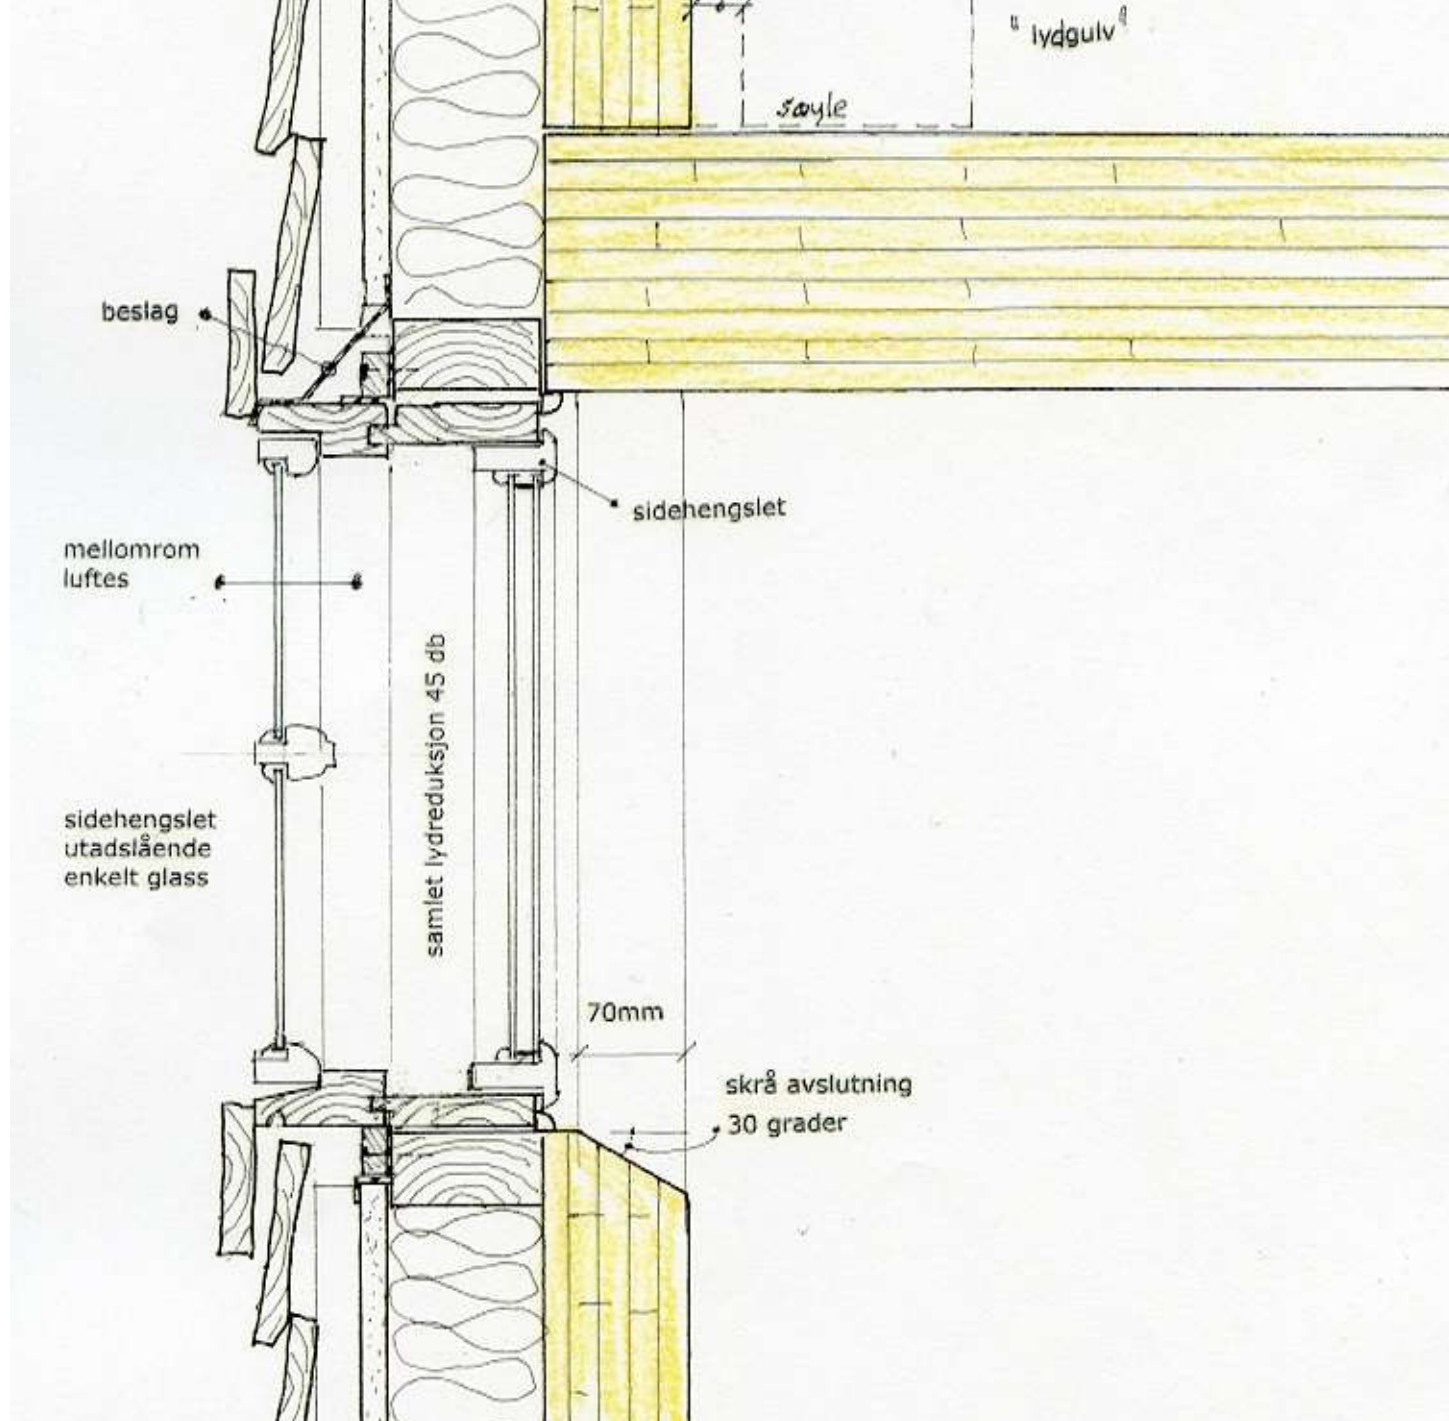













SKUTEVIKSBODER NR 13

Fordeler

- Lettere bygg som krever mindre fundamentering
- Raskere byggetid
- Lavere kostnader
- Ferdige overflater
- Rent, støvfritt bygg
- Triveligere arbeidsplass
- Miljøvennlige materialer og produksjon

Utfordringer

- Tekniske installasjoner
- Tildekking i byggeperioden
- Lydutfordringer
- Prosjektering før byggestart
- Manglende kompetanse på byggemetode

Takk for oppmerksomheten

