K2S ARCHITECTS

FROM FORESTS TO FLOATING CITIES

MAN AND NATURE

PRIVATE HOUSES AND VILLAS

SEARCH FOR SILENCE

KAMPPI CHAPEL OF SILENCE

Hampton

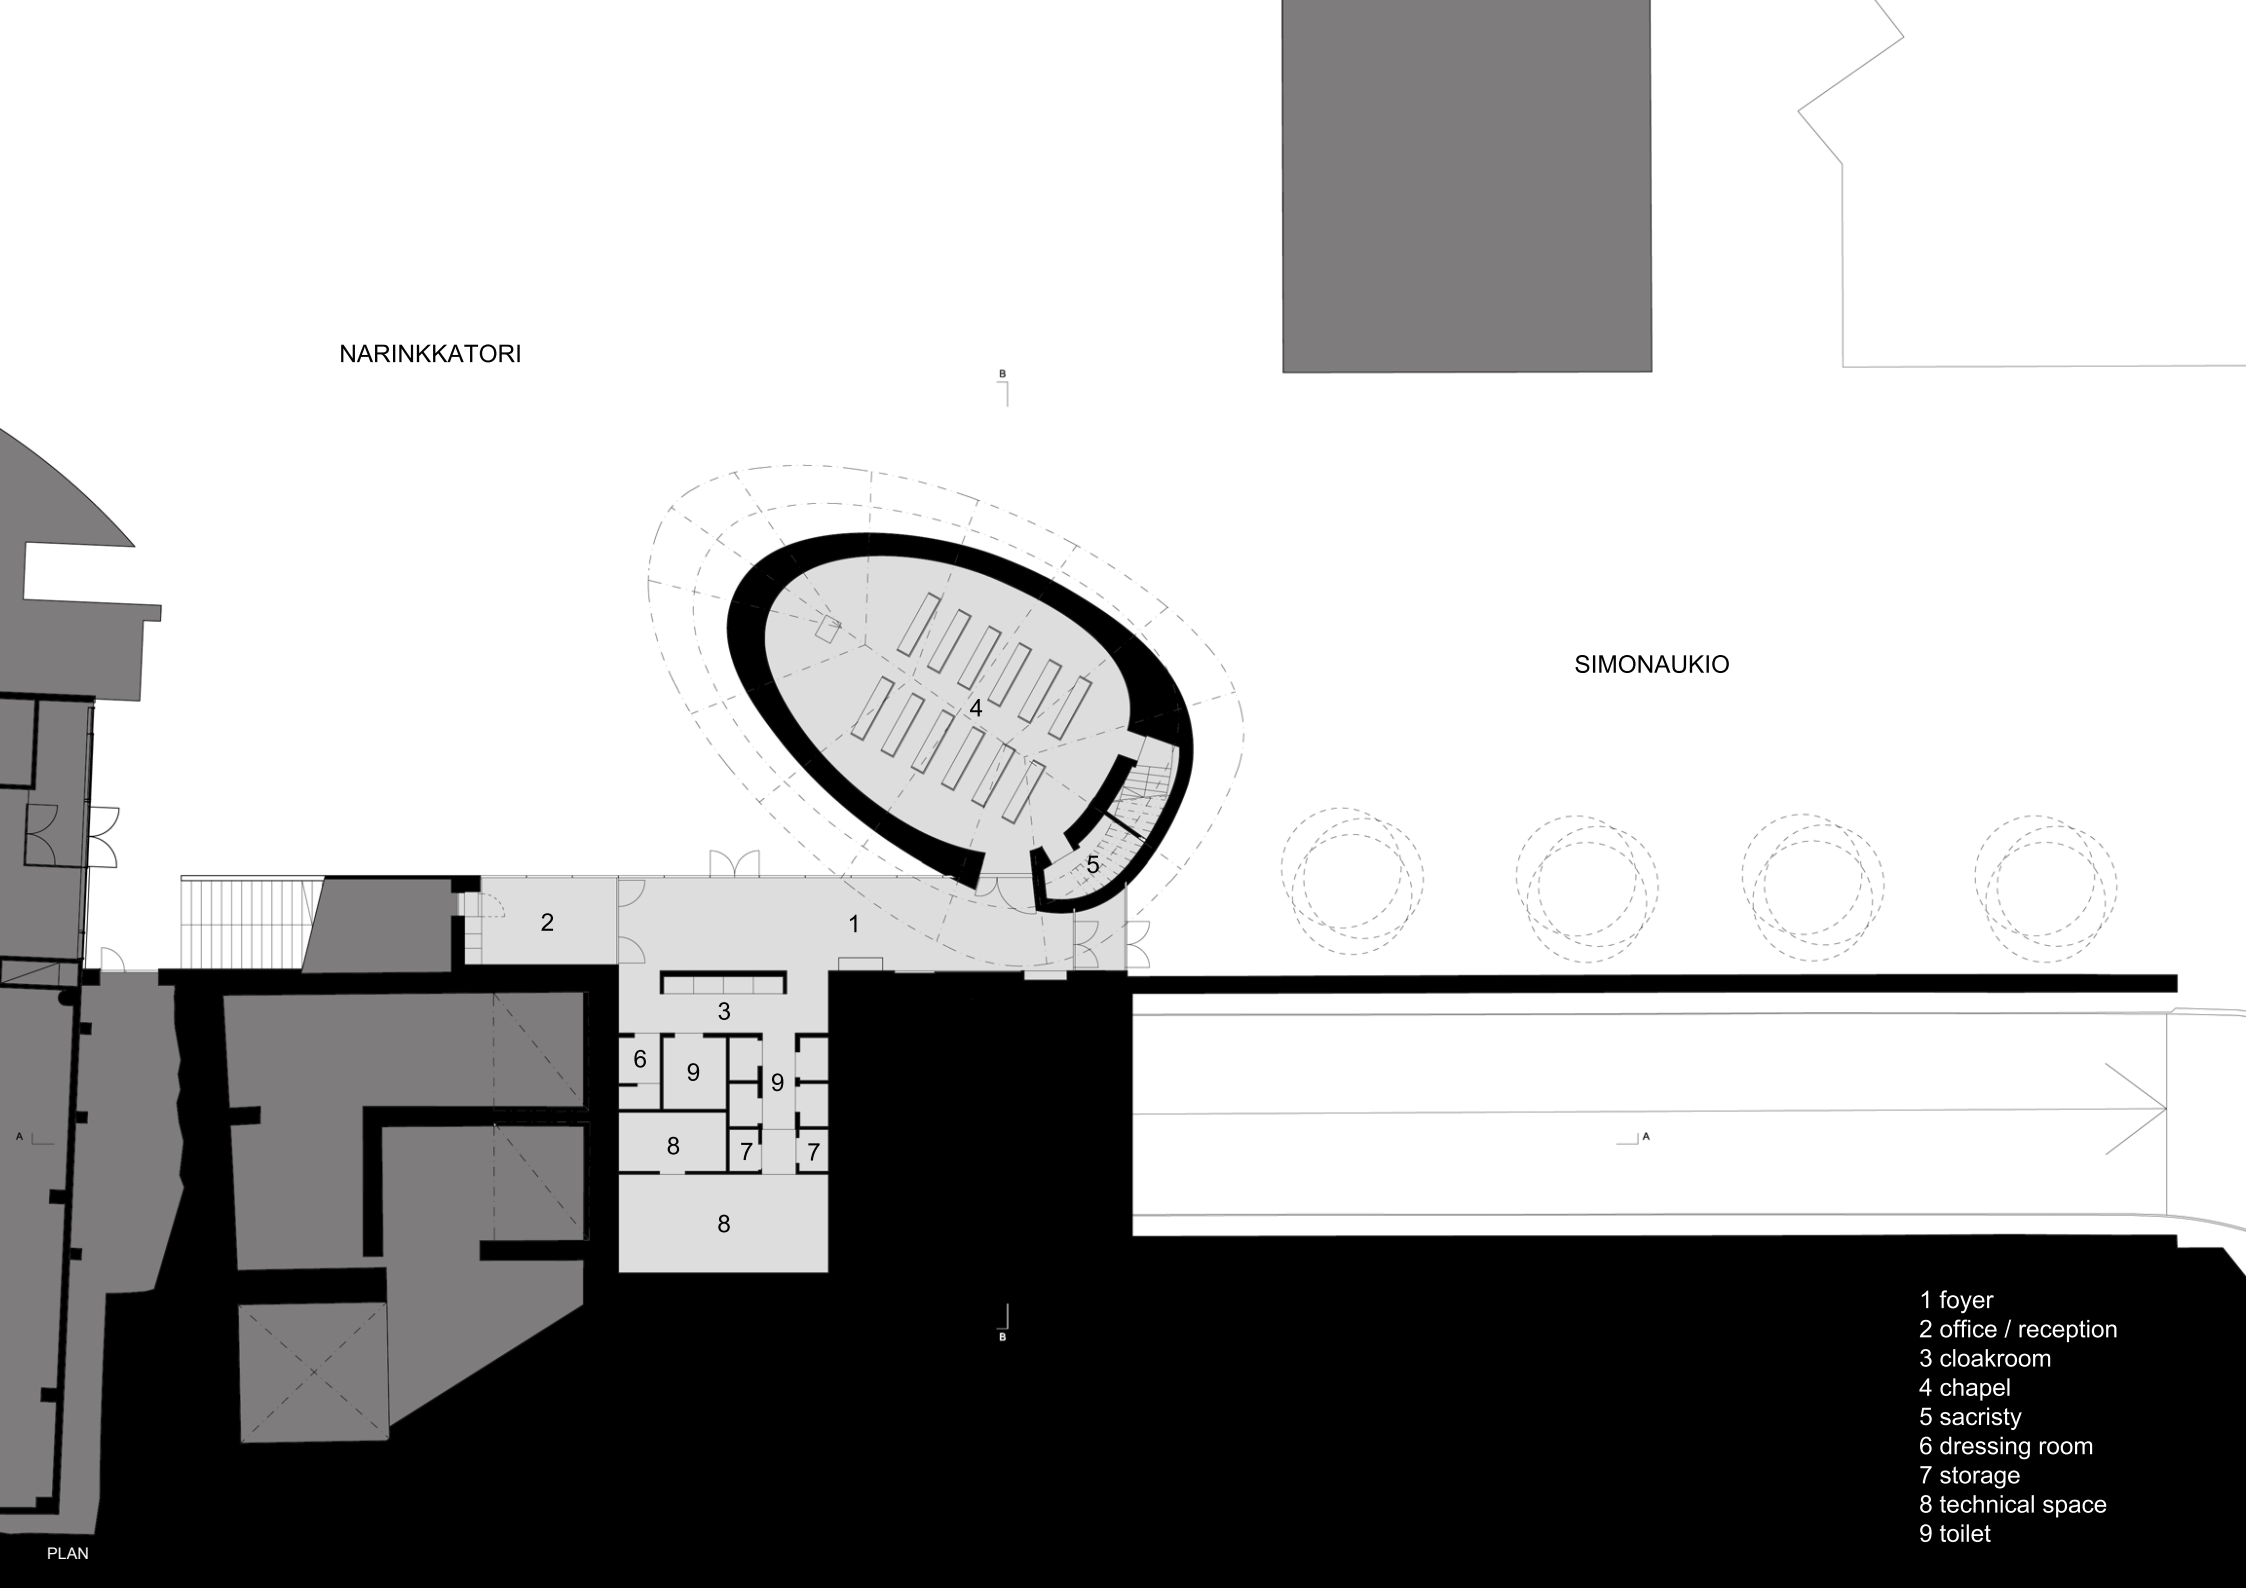

1 foyer
2 office / reception
3 cloakroom
4 chapel
5 sacristy
6 dressing room
7 storage
8 technical space
9 toilet

PLAN

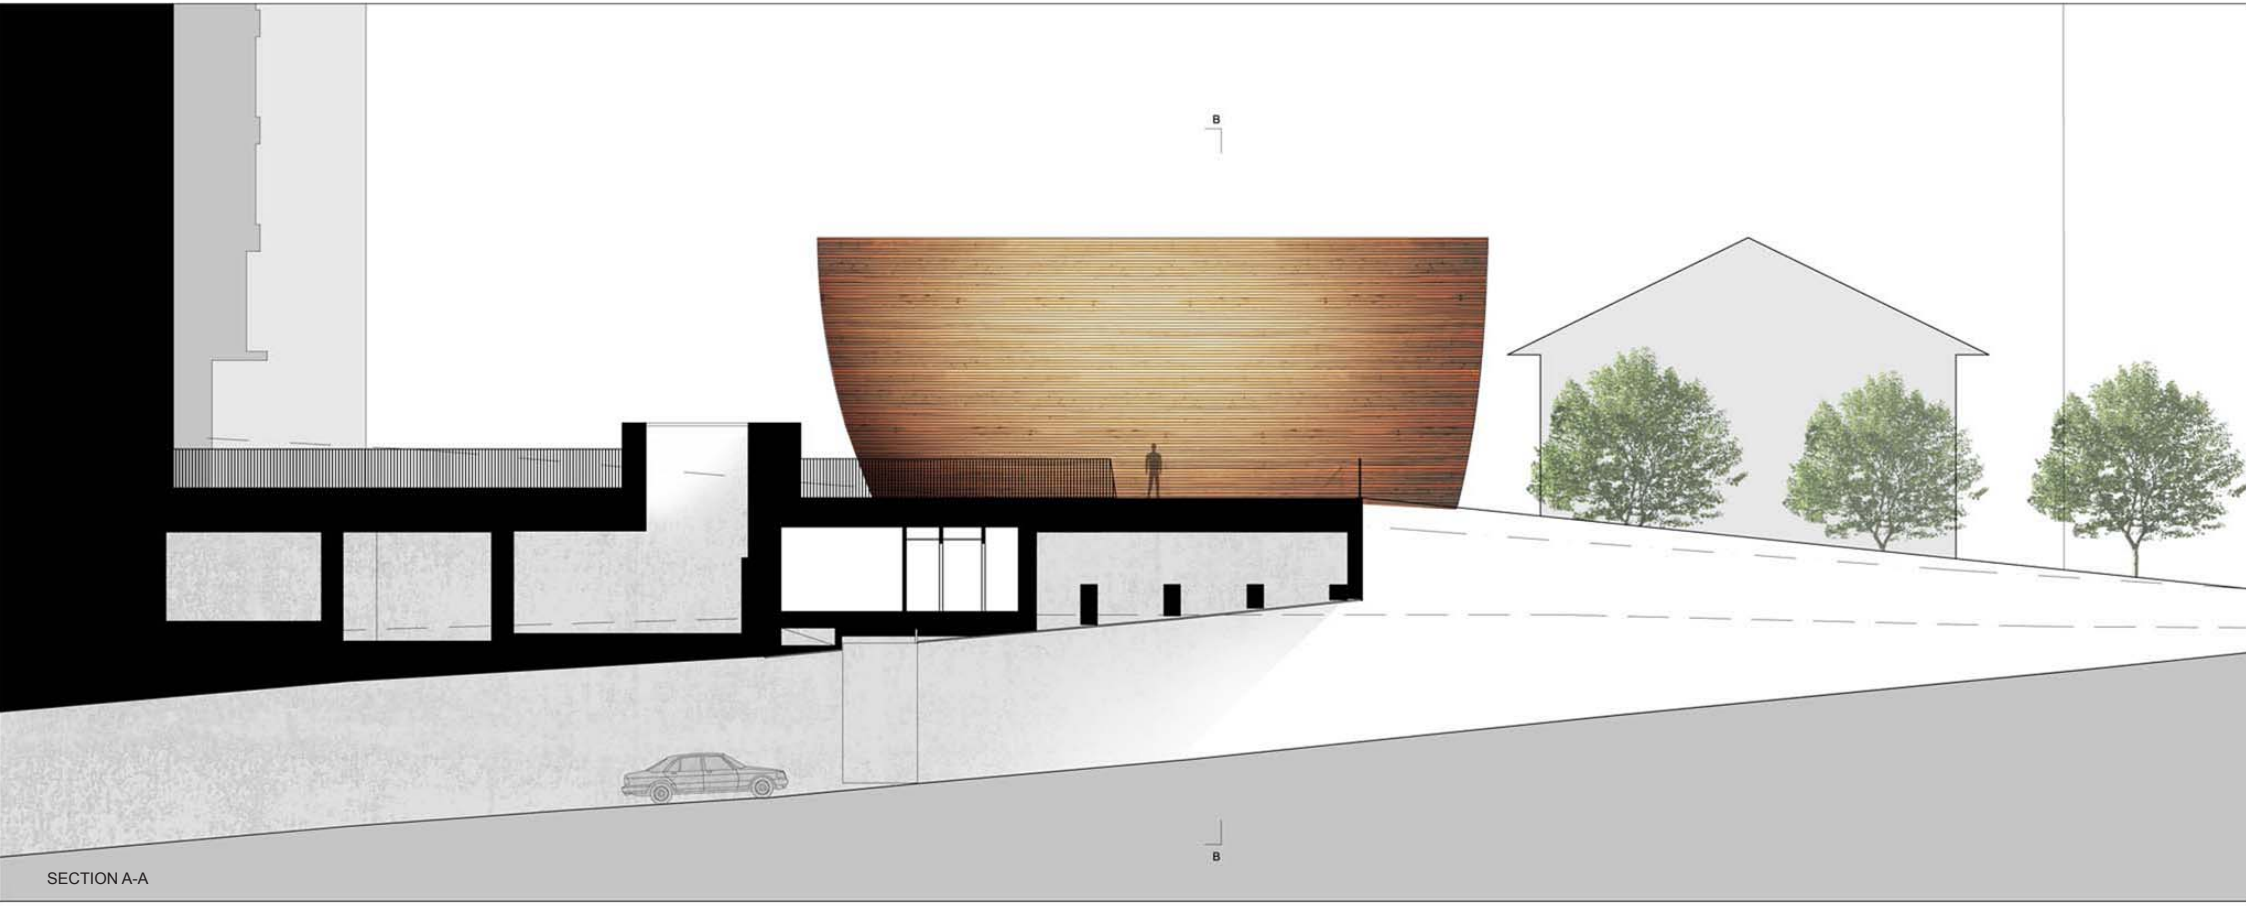

SECTION A-A

SECTION B-B

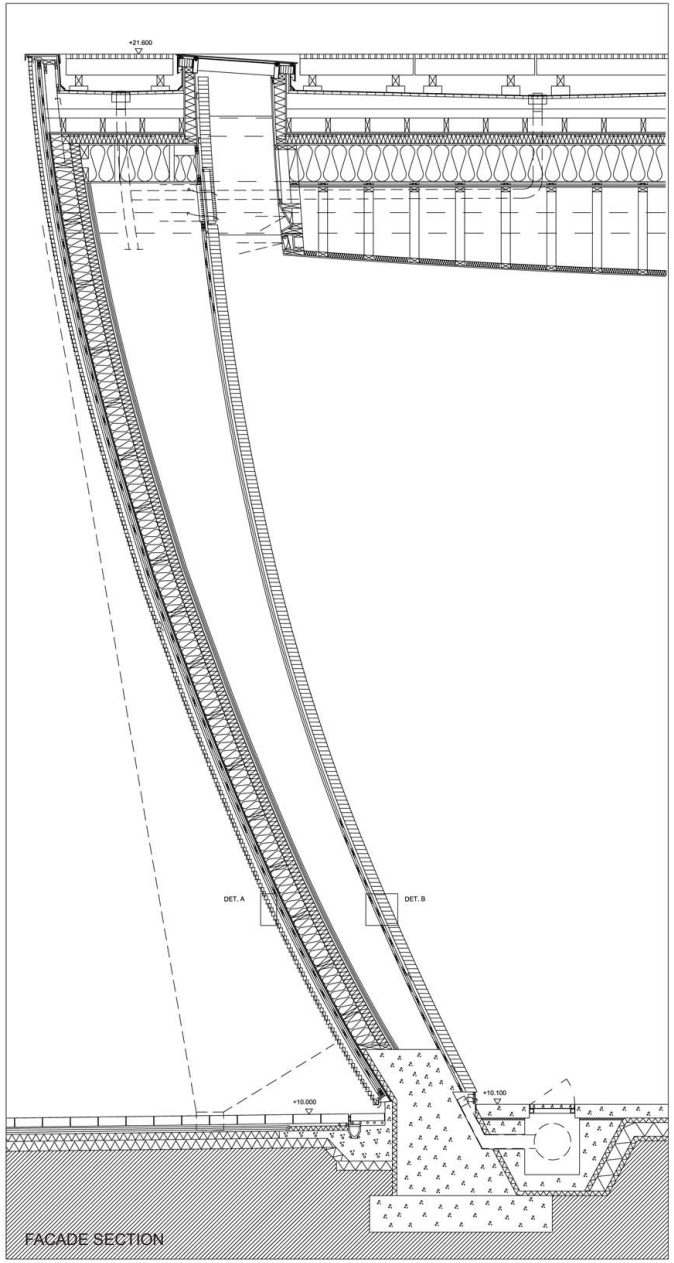

FACADE SECTION

FACADE DETAIL

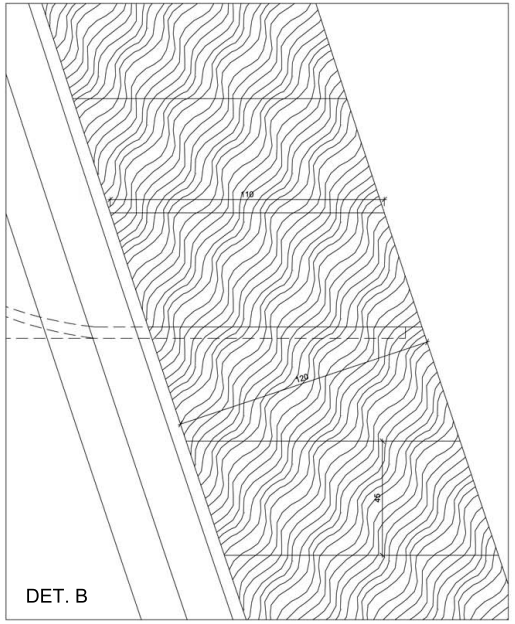

DET. B

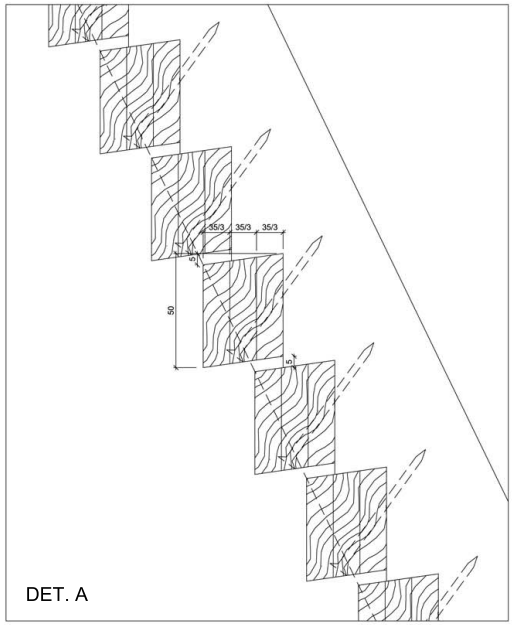

DET. A

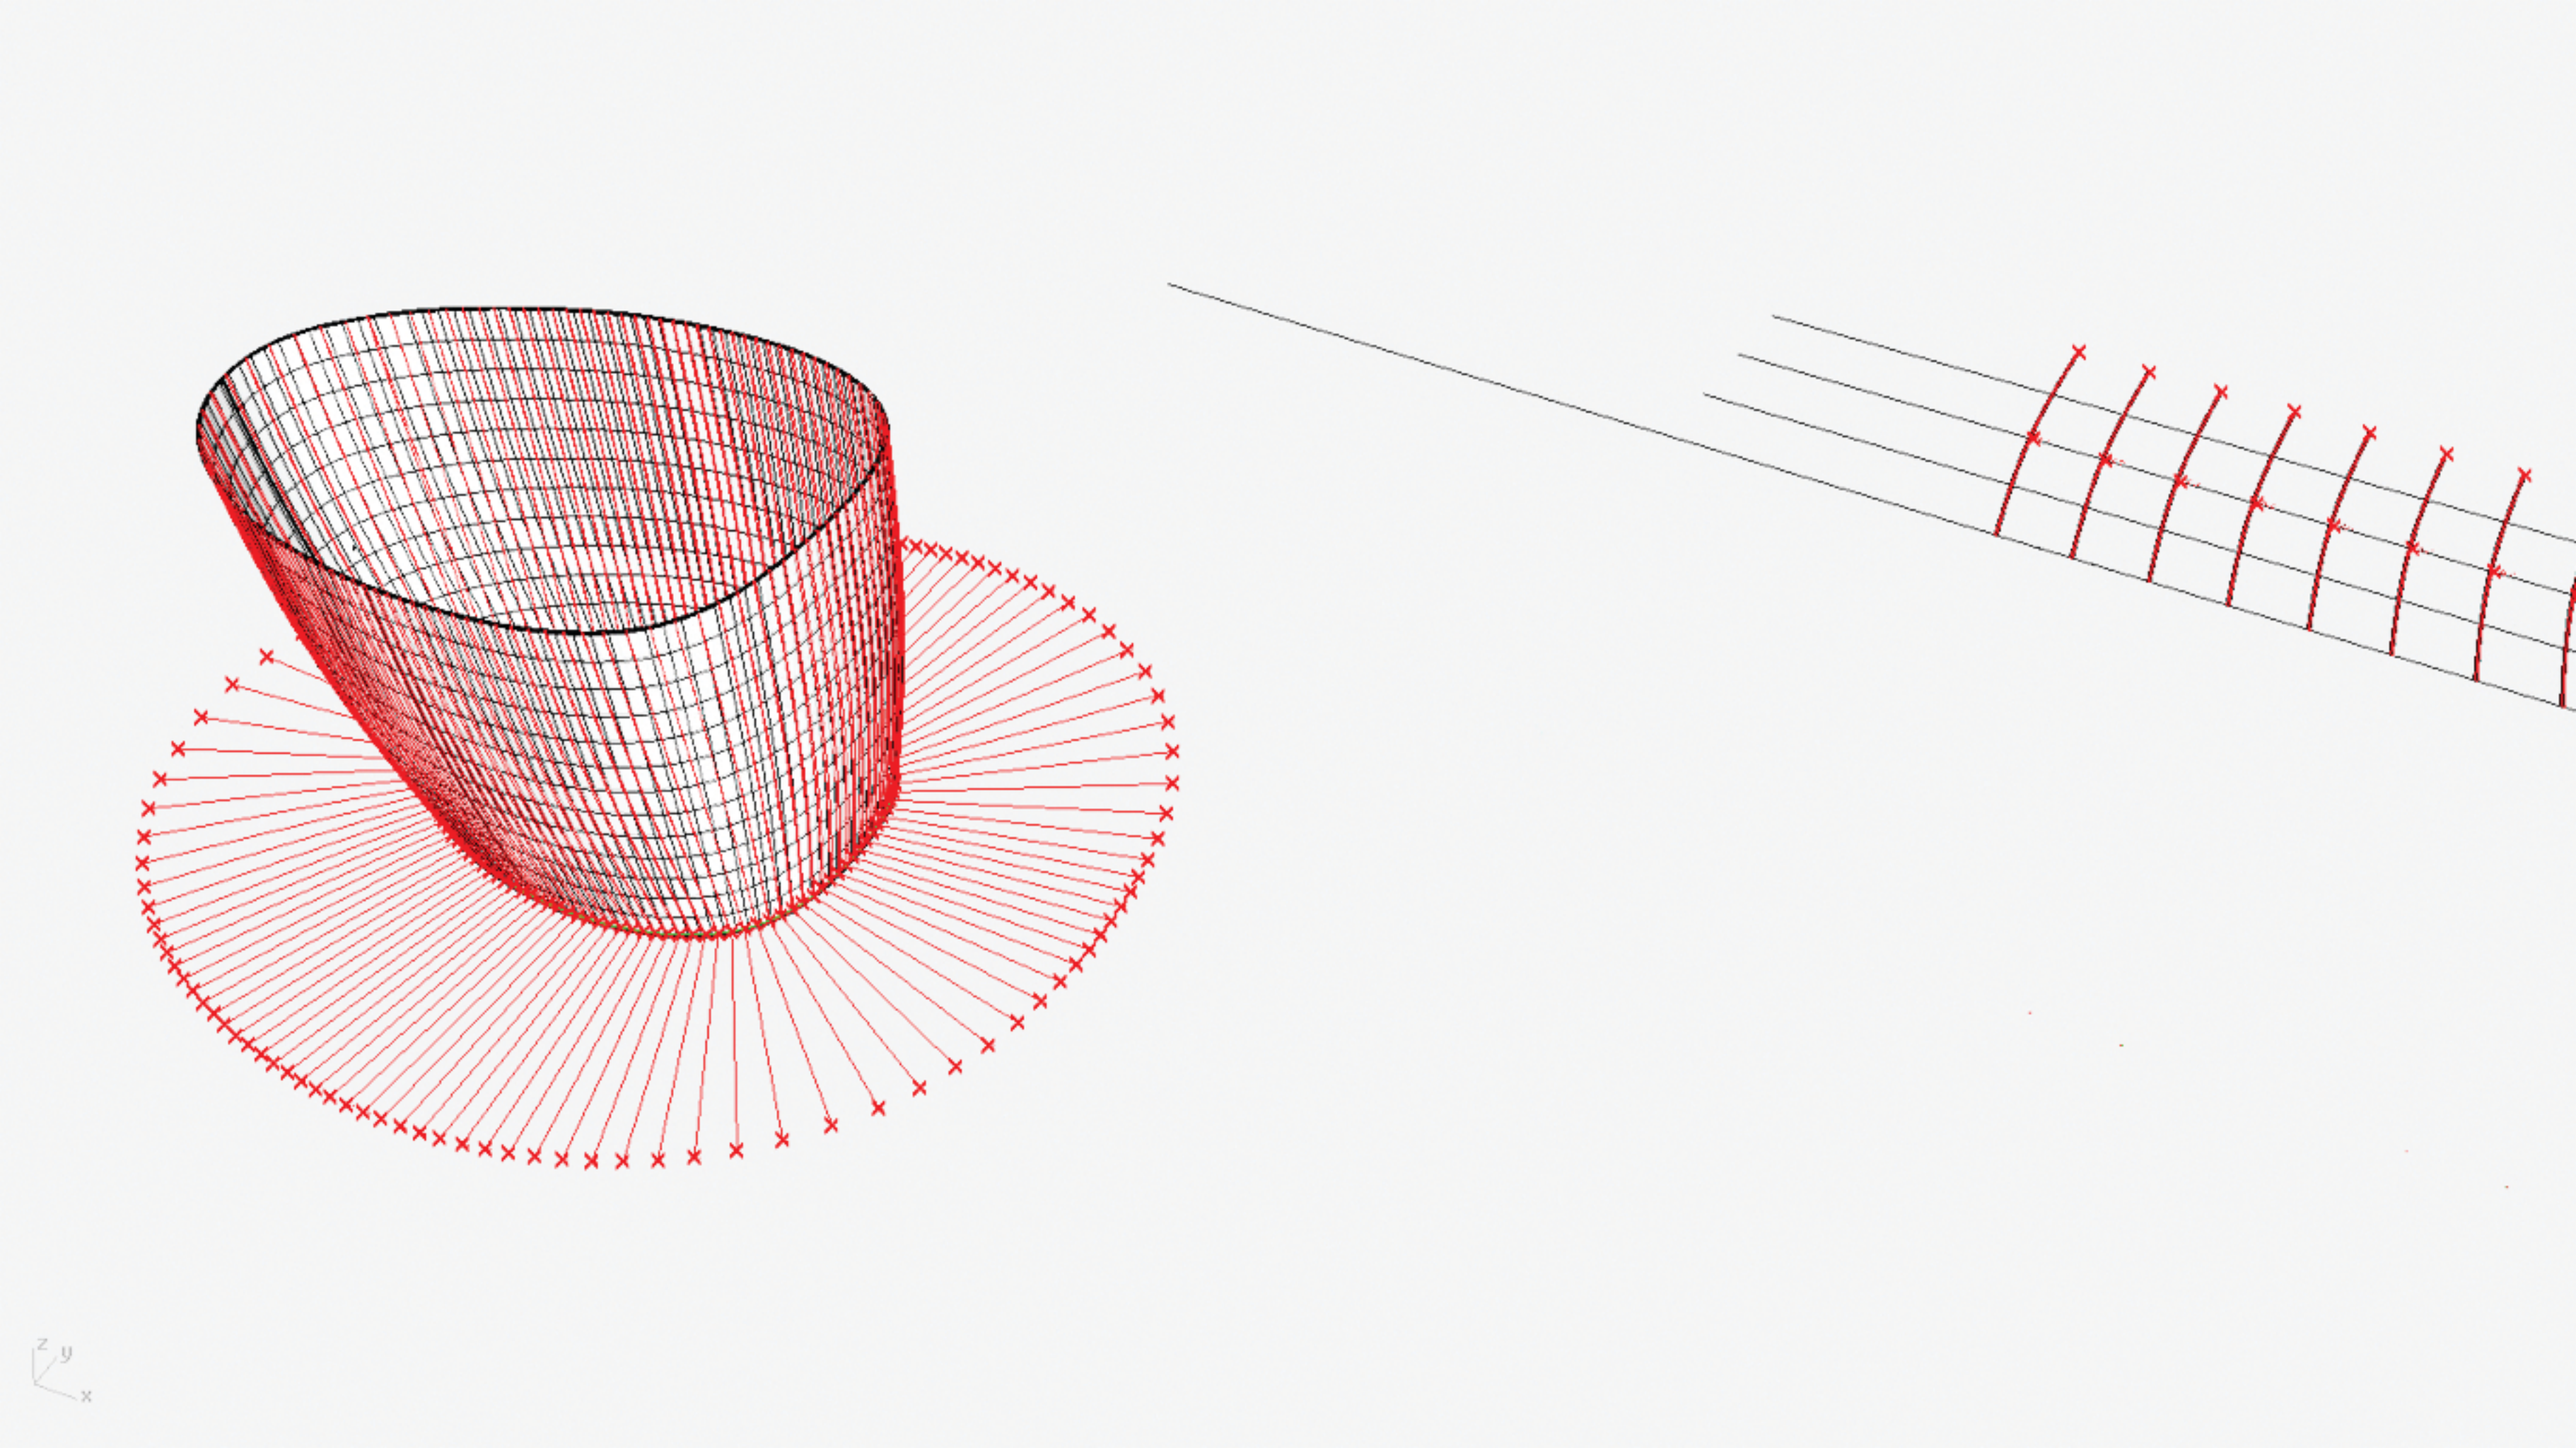
z
y
x

TOWARDS BETTER LIFE

ESPOO HOSPITAL

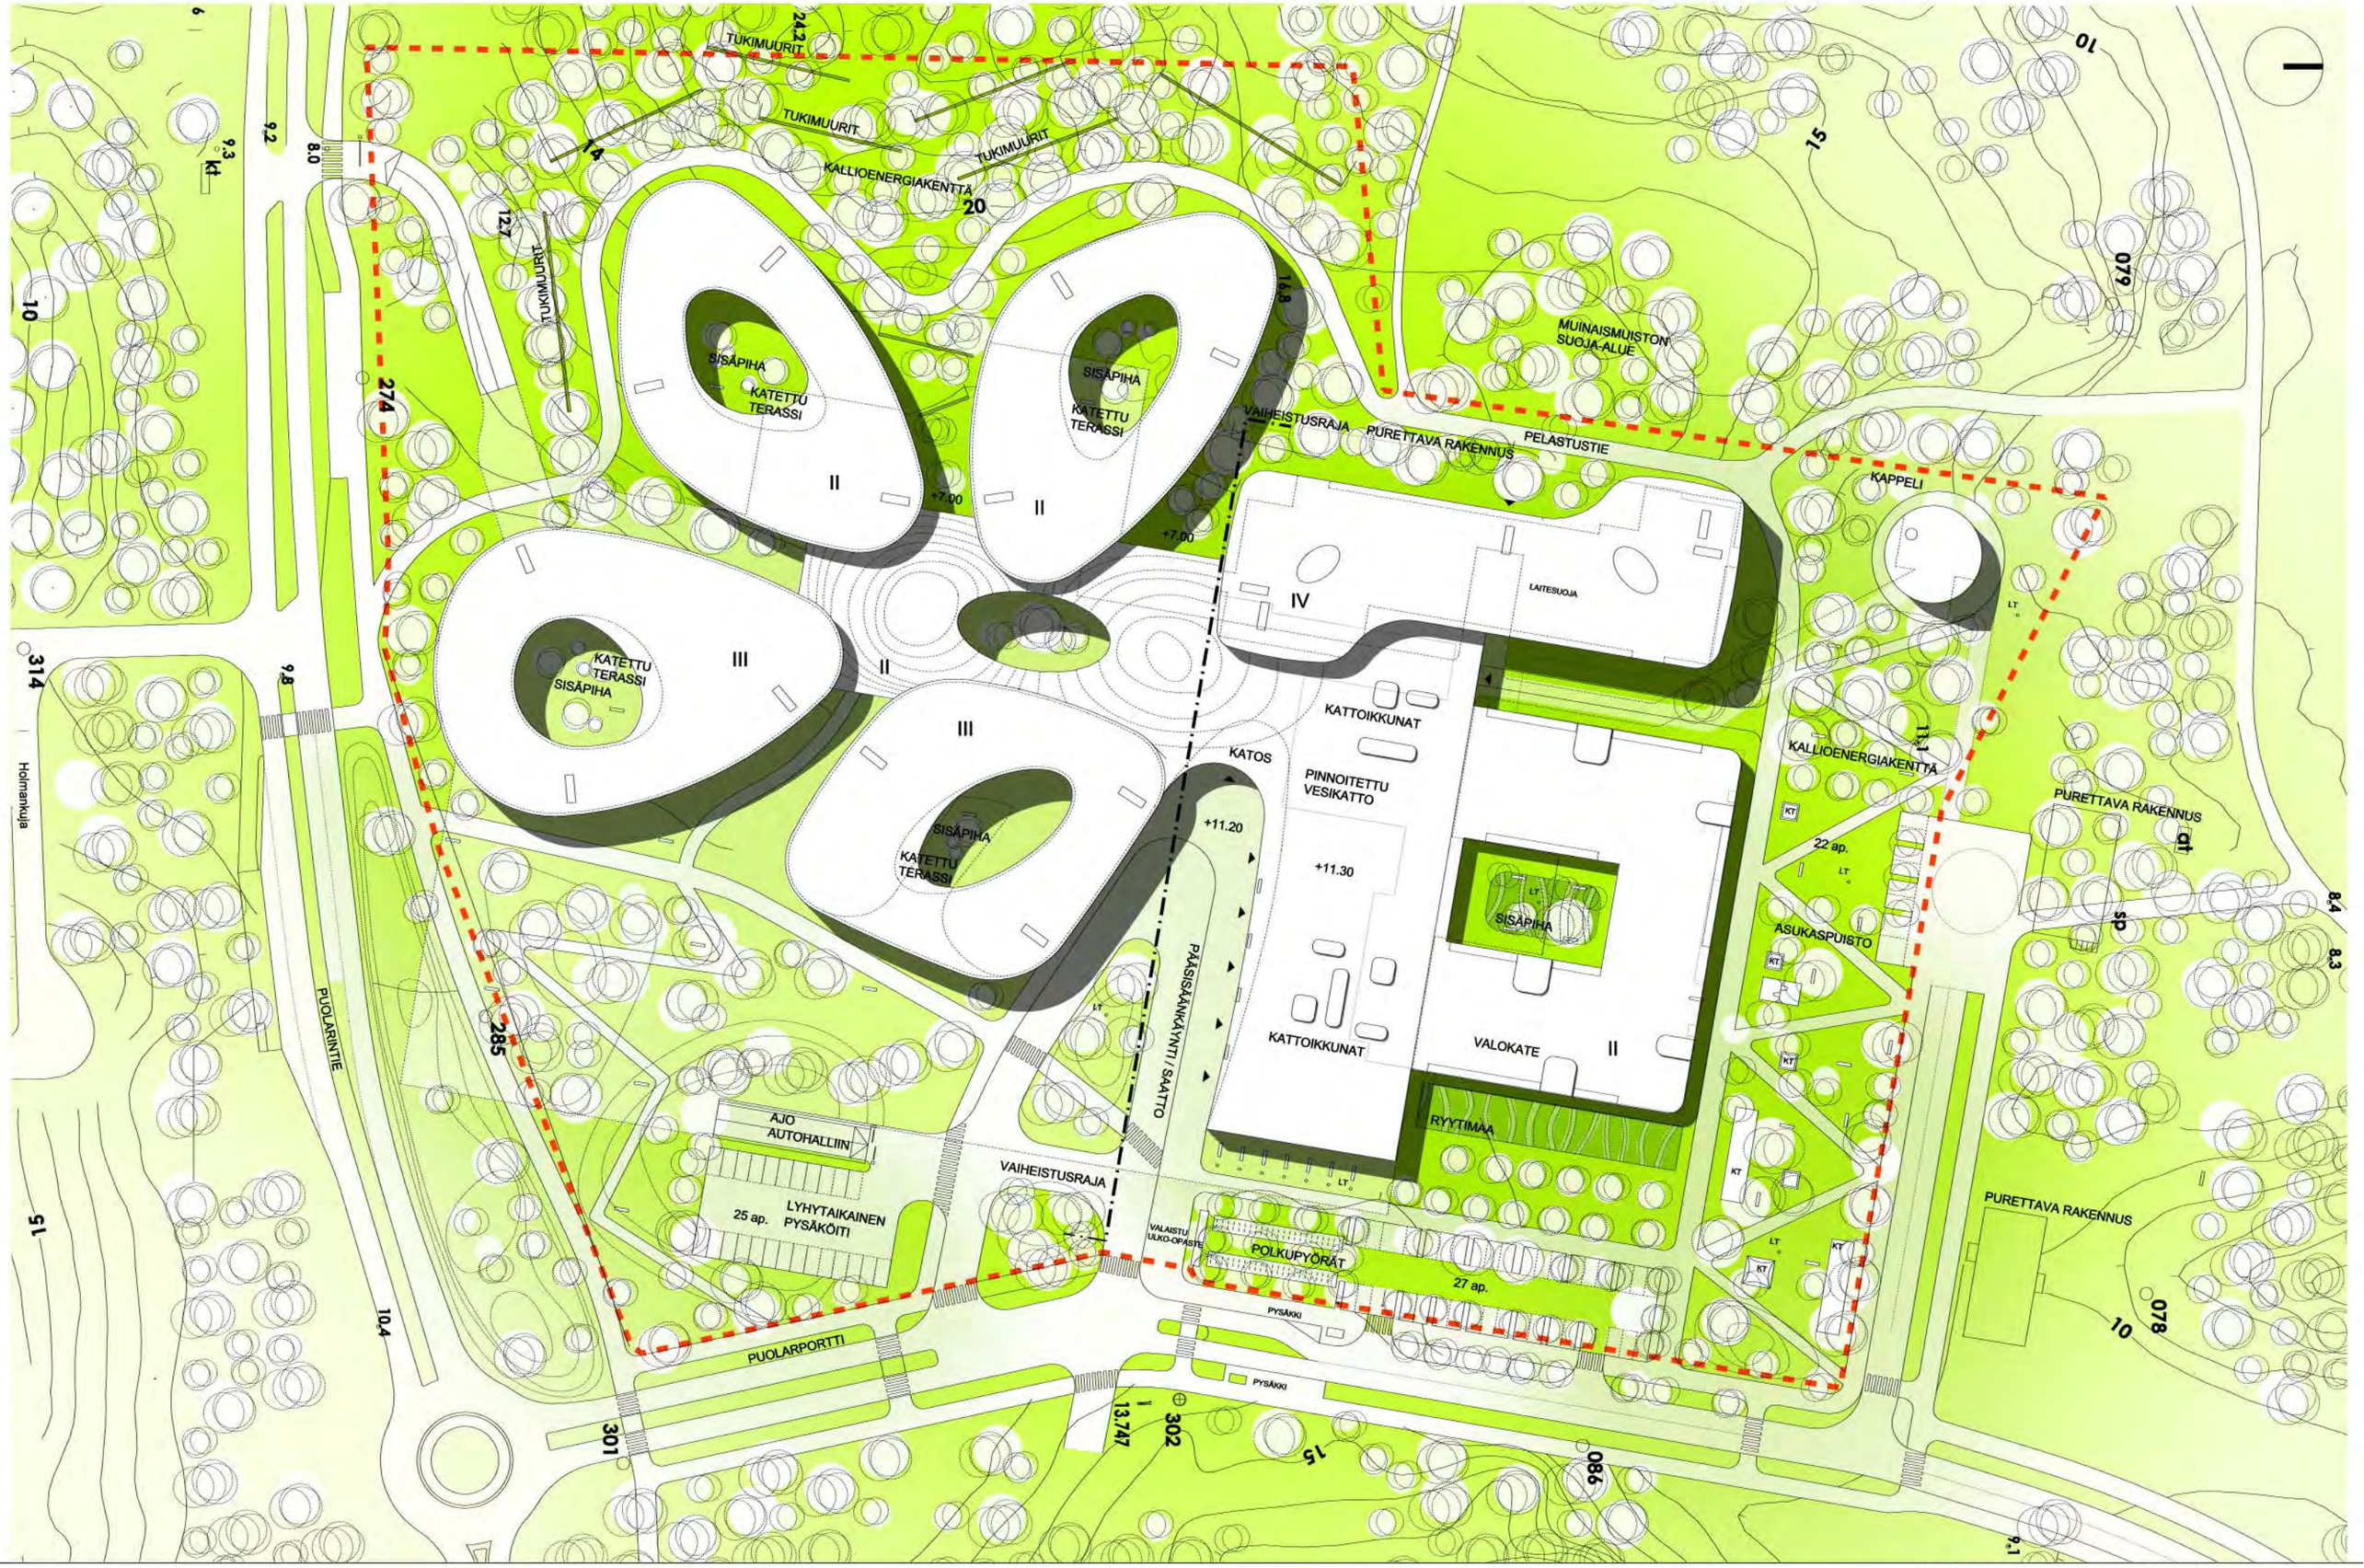

ESPOON SAIRAALA JA SENIORIKESKUS 31.12.2009

ASEMAPIIRROS 1:1000

ARKKITEHTITOIMISTO K2S OY
Olympiastadion Eteläkaarre C1 00250 HELSINKI
tel: 09 6831 3961 fax: 09 6831 3960 k2s@k2s.fi

BLACK SWAN

ICEBREAKERS HQ
ON THE SHORE OF HELSINKI

ARCTIA KATAJANOKKA 16.3.2012
NÄKYMÄ TERVASAARESTA

ARKKITEHTITOIMISTO K2S OY
Olympiastadion Eteläkaarre C1 00250 HELSINKI
tel: 09 6831 3961 fax: 09 6831 3960 k2s@k2s.fi

ARCTIA KATAJANOKKA 16.10.2012
ILMAKUVA LOUNAASTA

ARKKITEHTITOIMISTO K2S OY
Olympiastadion Eteläkaarre C1 00250 HELSINKI
tel: (09) 6831 3961, fax: (09) 6831 3960, k2s@k2s.fi

URHO

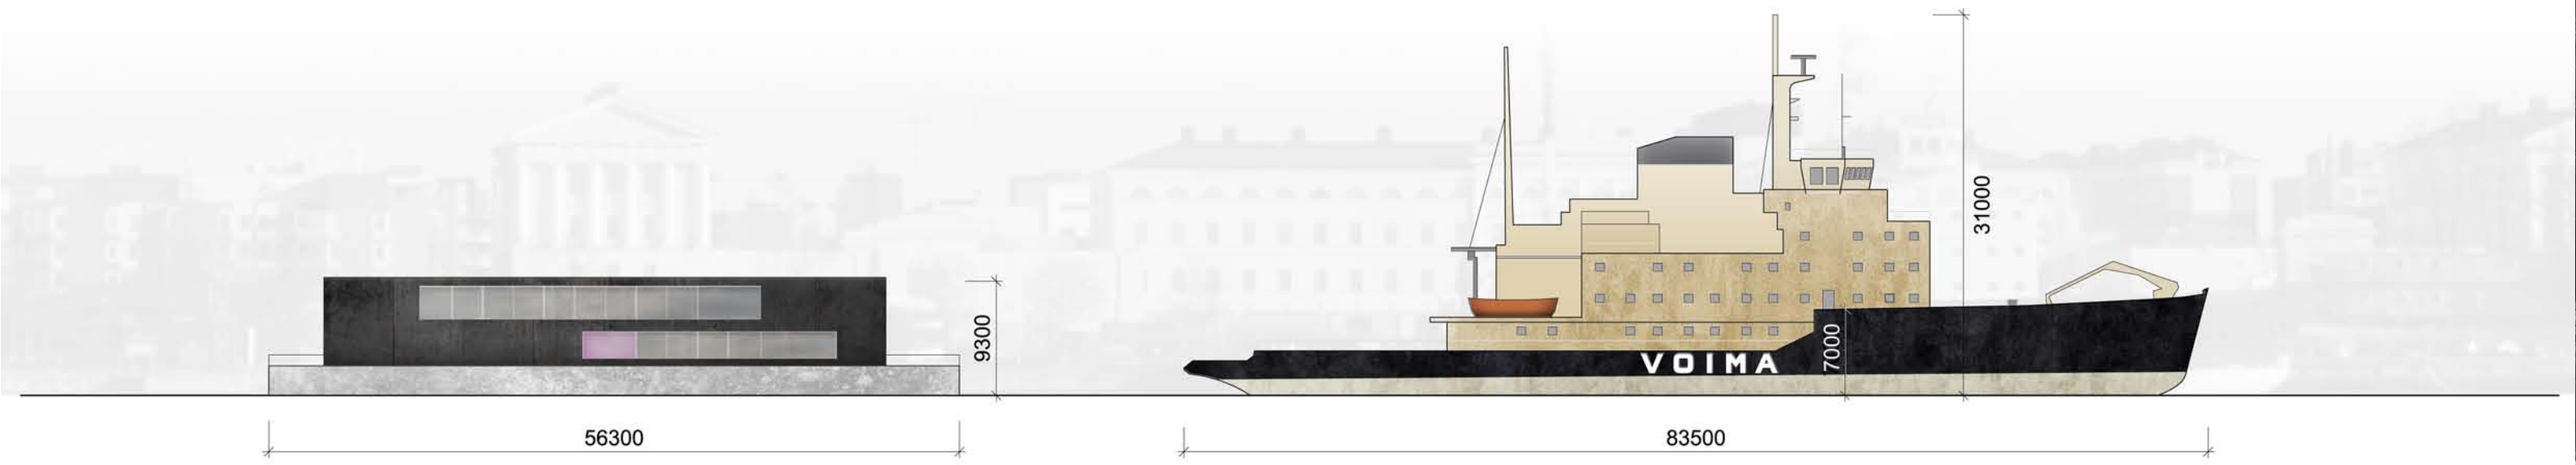

ARCTIA KATAJANOKKA 16.3.2012
TOIMISTORAKENNUKSEN JA JÄÄNMURTAJAN KOKOVERTAILU 1:500

ARKKITEHTITOIMISTO K2S OY
Olympiastadion Eteläkaarre C1 00250 HELSINKI
tel: 09 6831 3961 fax: 09 6831 3960 k2s@k2s.fi

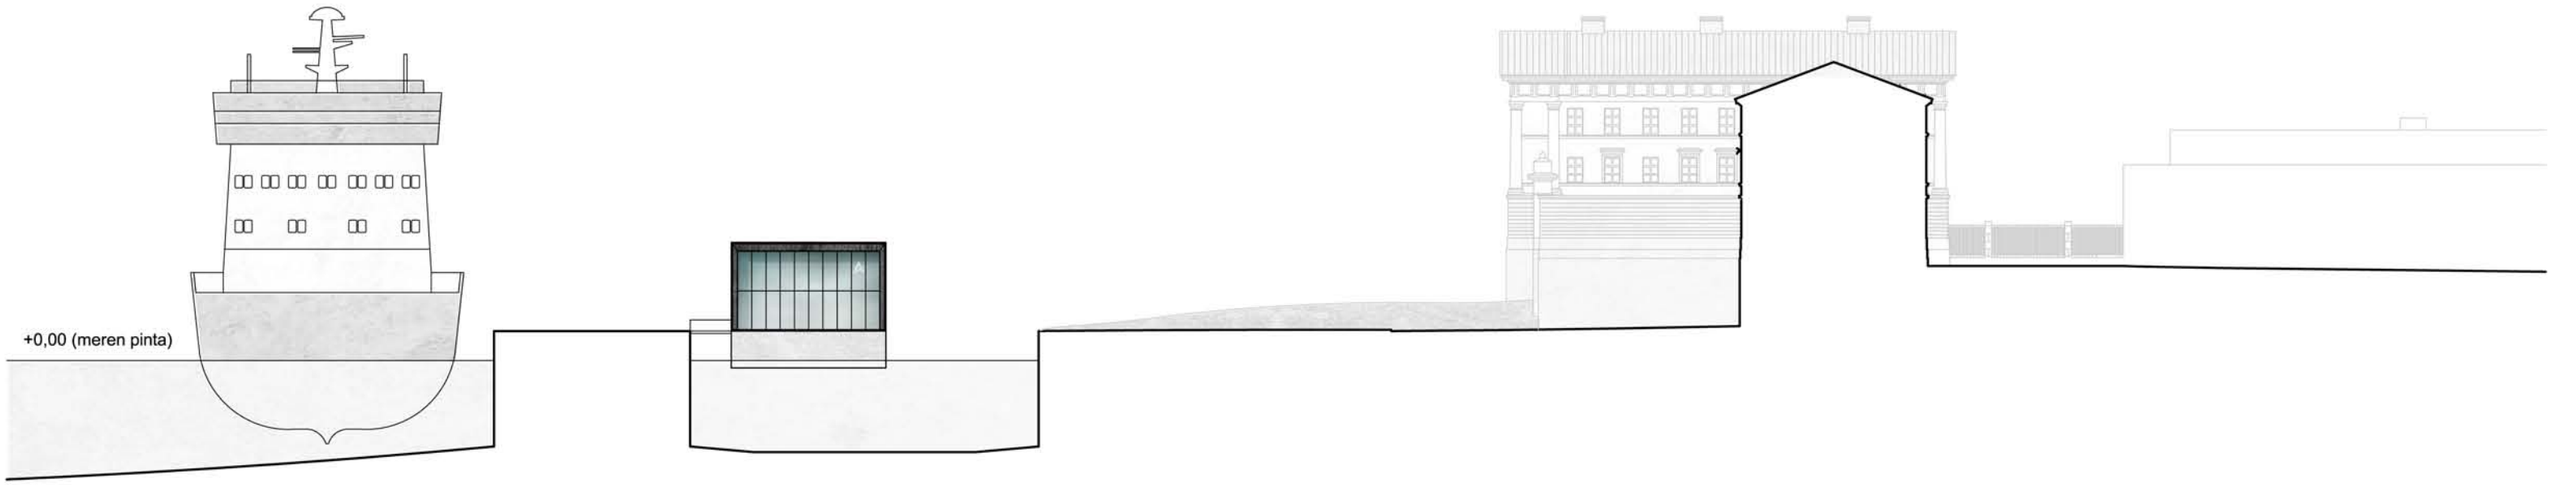

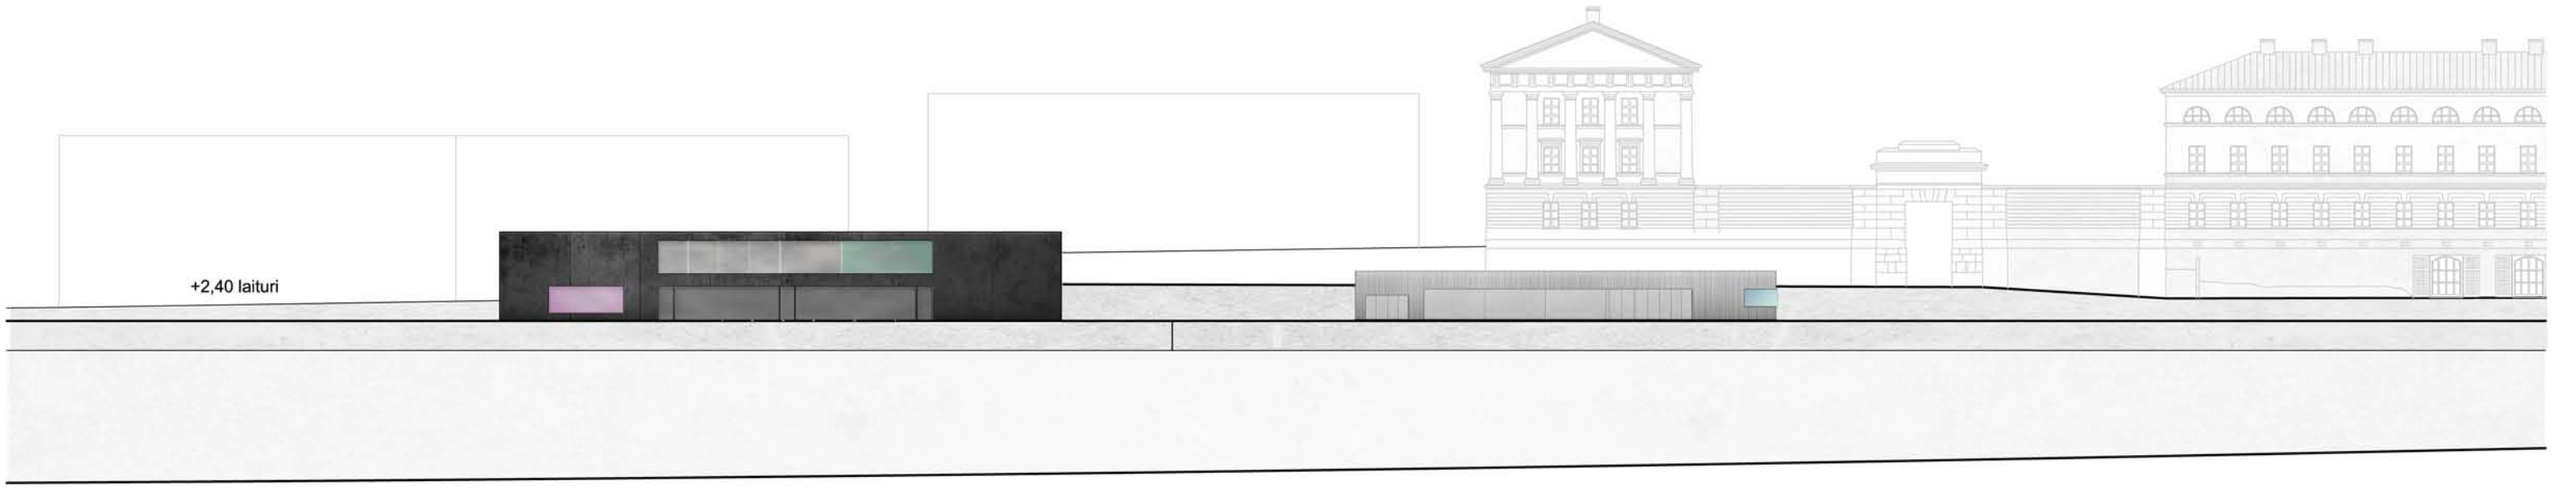

ARCTIA KATAJANOKKA 16.3.2012
ALUEJULKISIVUT ETELÄÄN JA POHJOISEEN 1:500
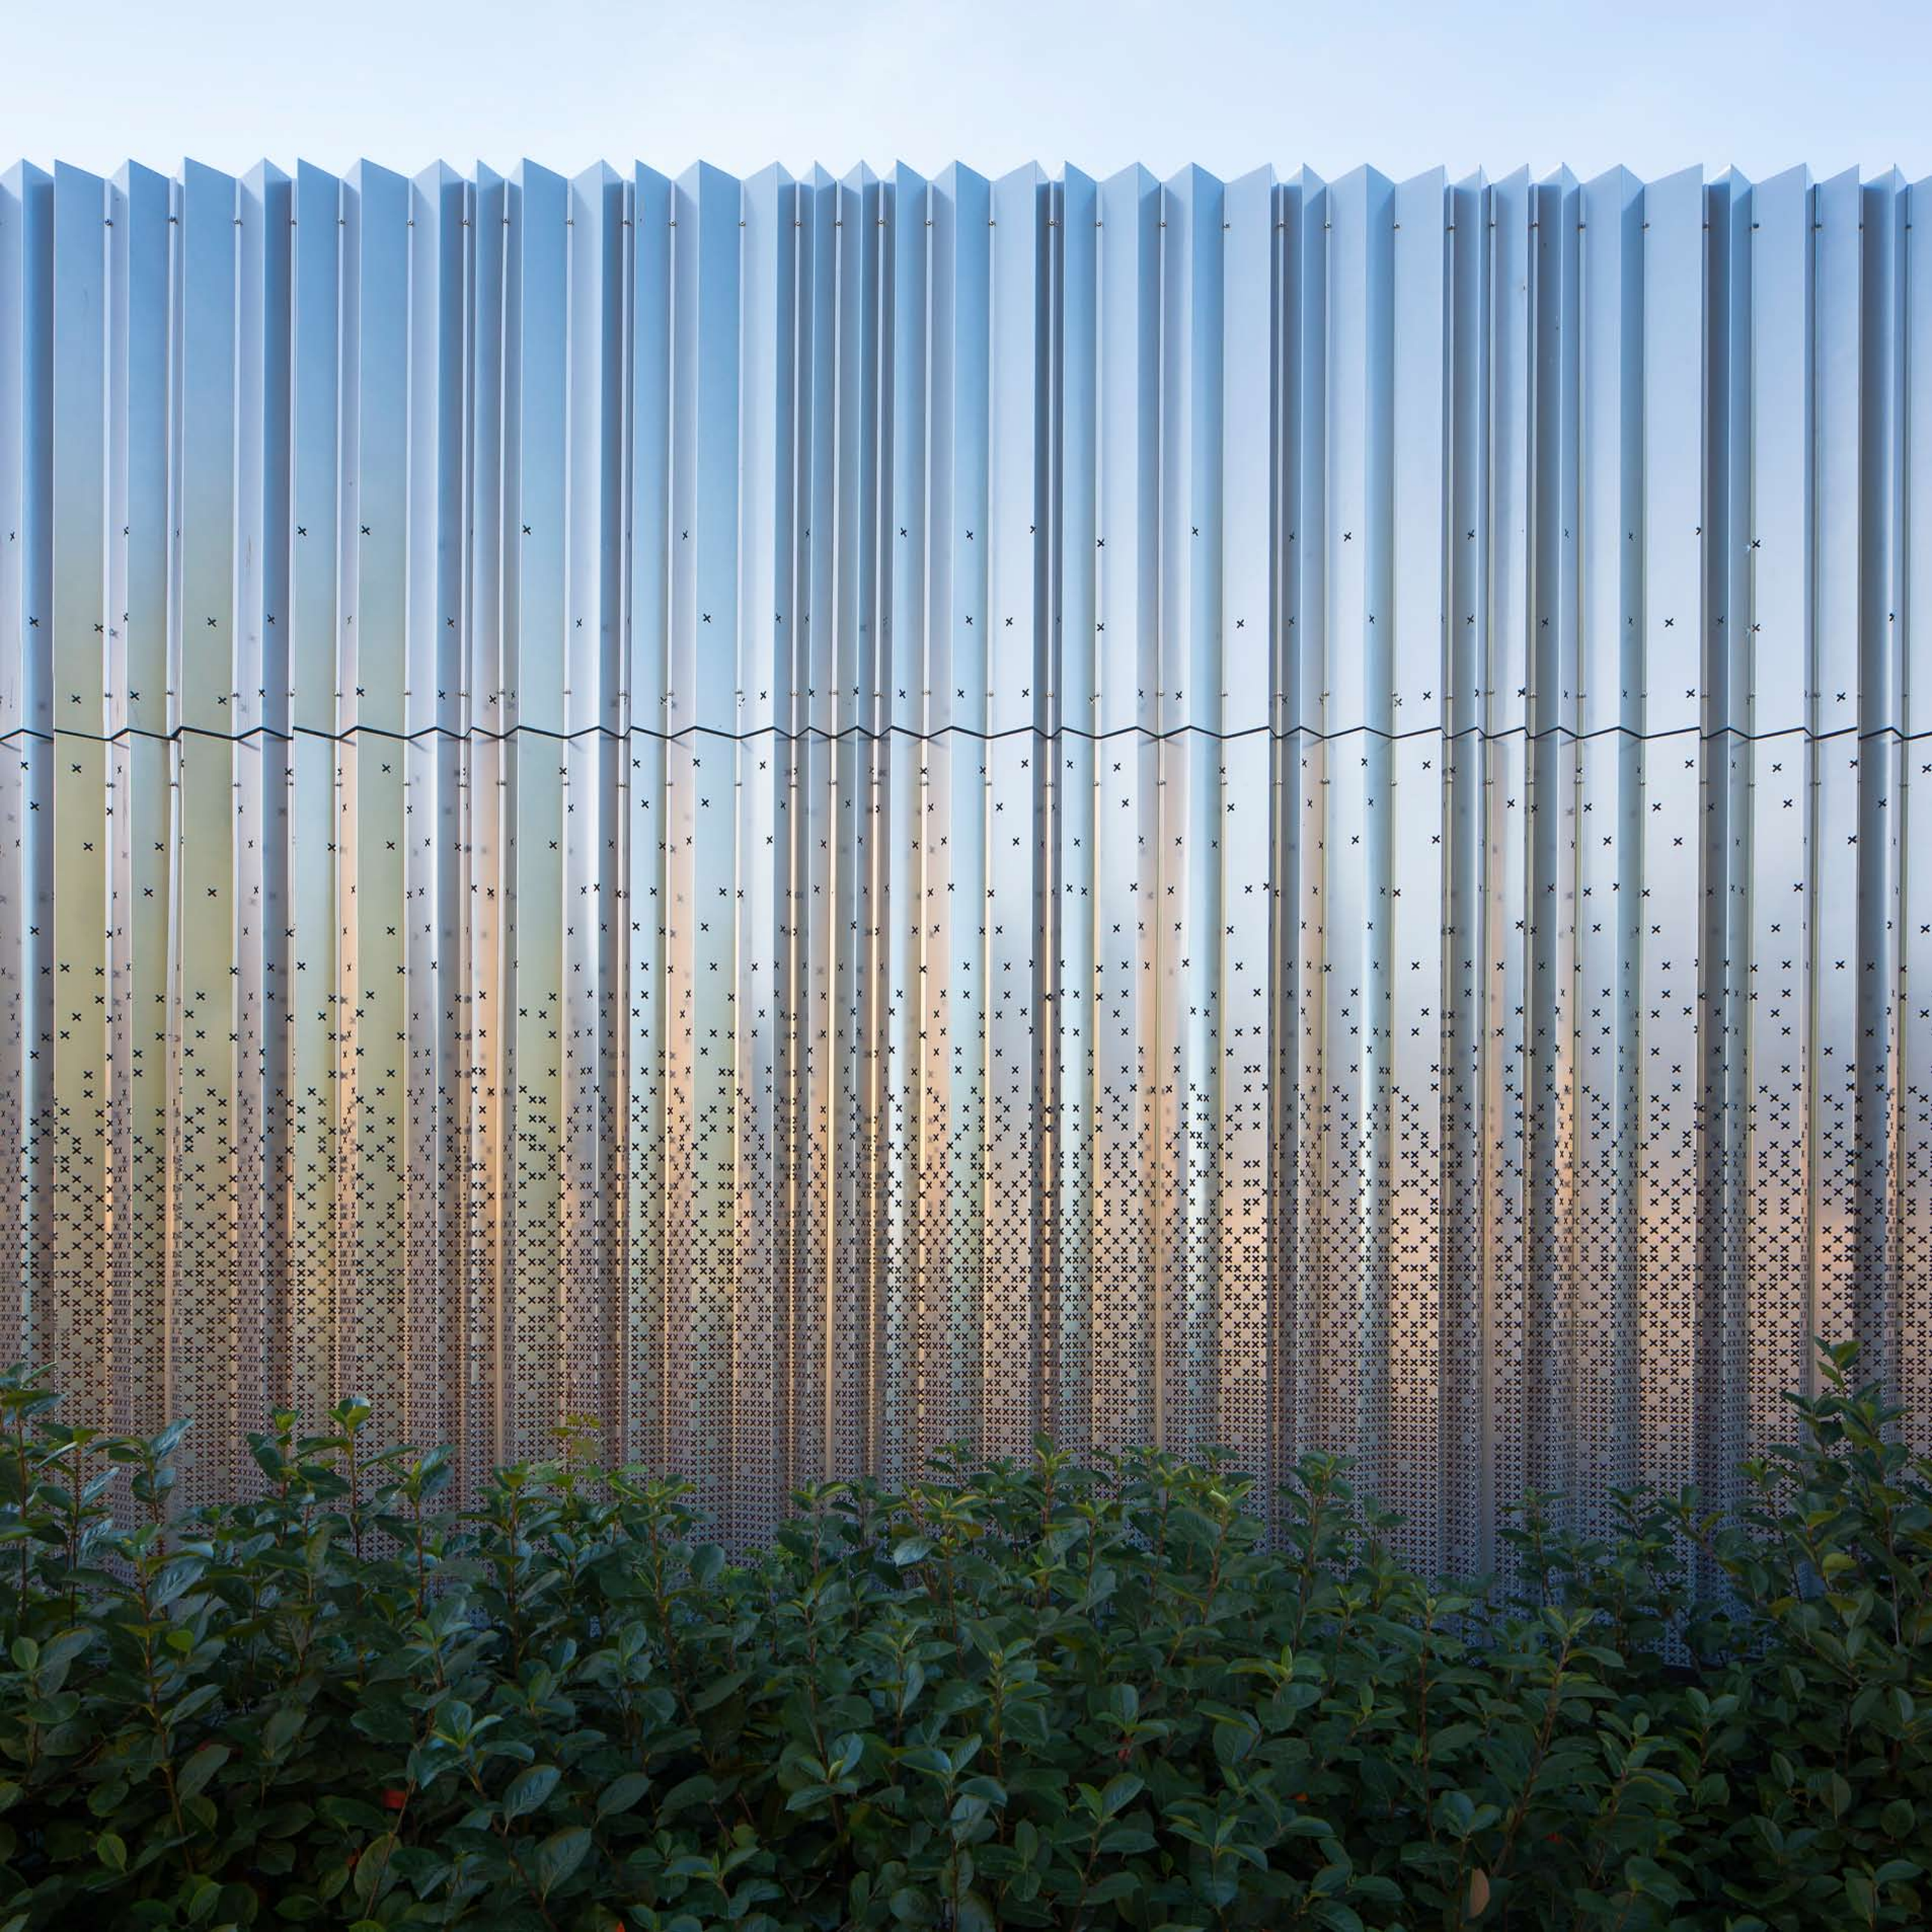
ARKKITEHTITOIMISTO K2S OY
Olympiastadion Eteläkaarre C1 00250 HELSINKI
tel: 09 6831 3961 fax: 09 6831 3960 k2s@k2s.fi